

ΕΦΗΜΕΡΙΣ ΤΗΣ ΚΥΒΕΡΝΗΣΕΩΣ
ΤΗΣ ΕΛΛΗΝΙΚΗΣ ΔΗΜΟΚΡΑΤΙΑΣ

ΕΝ ΑΘΗΝΑΙΣ ΤΗ 24 ΑΠΡΙΛΙΟΥ 1980 | ΤΕΥΧΟΣ ΤΕΤΑΡΤΟΝ | ΑΡΙΘΜΟΣ ΦΥΛΛΟΥ 247

ΠΕΡΙΕΧΟΜΕΝΑ

ΑΠΑΛΛΟΤΡΙΩΣΕΙΣ

ΑΠΟΦΑΣΕΙΣ

ΑΝΑΚΟΙΝΩΣΕΙΣ

ΠΟΛΕΟΔΟΜΙΑ

ΑΠΟΦΑΣΕΙΣ

ΑΝΑΚΟΙΝΩΣΕΙΣ

ΔΙΟΡΘΩΣΕΙΣ ΣΦΑΛΜΑΤΩΝ

ΑΠΑΛΛΟΤΡΙΩΣΕΙΣ

ΑΠΟΦΑΣΕΙΣ

Ἀριθ. 859 (1)

Περὶ κηρύξεως ὡς ἀναδασωτέας ἰδιωτικῆς δασικῆς ἐκτάσεως στὴ θέση Ψωρίλα τοῦ Δήμου Ἀχαρνῶν, τοῦ Νομοῦ Ἀττικῆς.

Ο ΝΟΜΑΡΧΗΣ ΑΤΤΙΚΗΣ
ΔΙΑΜΕΡΙΣΜΑ ΑΝΑΤ. ΑΤΤΙΚΗΣ

Σύμφωνα μέ:

1) Τὶς διατάξεις: α) Τοῦ ἄρθρου 117 παρ. 3 τοῦ Συντάγματος τῆς Ἑλλάδος. β) Τῶν ἄρθρων 37—43 τοῦ Ν. 998/1979 «περὶ προστασίας τῶν δασῶν καὶ τῶν δασικῶν ἐν γένει ἐκτάσεων τῆς Χώρας».

2) Τὴν πρόταση, ποὺ ὑποβλήθηκε μὲ τὴν 684/5.3.1980 ἀναφορὰ τοῦ ἁρμόδιου Δασαρχείου Πάρνηθας, σχετικὰ μὲ τὴν κήρυξη ὡς ἀναδασωτέας τῆς κατωτέρω δασικῆς ἐκτάσεως.

3) Τὴν ἀριθ. 1/15.2.1980 γνωμοδότηση τοῦ Νομαρχιακοῦ Συμβουλίου Δασῶν.

Ἐπειδὴ ἡ ἔκταση χρειάζεται προστασία γιὰ τὴν ἐπαναδημιουργία τῆς δασικῆς βλαστήσεως ποὺ καταστράφηκε ὁλοσχερῶς ἀπὸ ἐκχέρσωση κατὰ μῆνα Μάϊο—Ἰούνιο 1978, ἀποφασίζουμε:

Κηρύσσουμε ὡς ἀναδασωτέα, μὲ σκοπὸ τὴν προστασία γιὰ τὴν ἐπαναδημιουργία τῆς δασικῆς βλαστήσεως ποὺ ἐκχερσώθηκε ἰδιωτικὴ δασικὴ ἔκταση 108 τ.μ.

Ἡ ἔκταση αὐτή, ποὺ βρίσκεται στὴ θέση Ψωρίλα τῆς περιφέρειας τοῦ Δήμου Ἀχαρνῶν, Νομοῦ Ἀττικῆς, καλυπτόταν ἀπὸ δασικὴ βλάστηση καὶ καταστράφηκε ὁλοσχερῶς τὸν Μάϊο καὶ Ἰούνιο 1978. Σχετικὸ τὸ σχεδιάγραμμα μὲ κλίμακα 1:200 τὸ ὁποῖο ἀποτελεῖ ἀναπόσπαστο μέρος τῆς ἀποφάσεως αὐτῆς καὶ στὸ ὁποῖο ἡ ἔκταση φαίνεται μὲ τὰ στοιχεῖα ΑΒΓΔΑ καὶ μὲ ὅρια:

Ἀνατολικά: Μὲ δάσος εἰς μ. 8.

Δυτικά: Μὲ ὁδὸ εἰς μ. 8.

Βόρεια: Μὲ δάσος εἰς μ. 16.

Νότια: Μὲ δάσος εἰς μ. 16.


Ἡ ἀπόφαση αὐτὴ νὰ δημοσιευθεῖ στὴν Ἐφημερίδα τῆς Κυβερνήσεως.

Ἁγ. Παρασκευή, 27 Μαρτίου 1980


Ὁ Νομάρχης
ΝΙΚΗΤΑΣ Γ. ΚΩΒΑΙΟΣ

ΣΧΕΔΙΑΓΡΑΜΜΑ

Επιχερσωθείσης δασικής εκτάσεως εις θέσιν Ψωρίζα του συνιδιοκτήτου δάσους Ψωρίζας υπό του Σπυρίδωνος Χρ. Δαμάσκου κατ. Αχαρνών υπό στοιχεία Α,Β,Γ,Δ,Α εμβαδού 0,108 στρεμ. καλυπτομένης πρότερον και τριών πεύκων ΚΛΙΜΑΞ 1:200

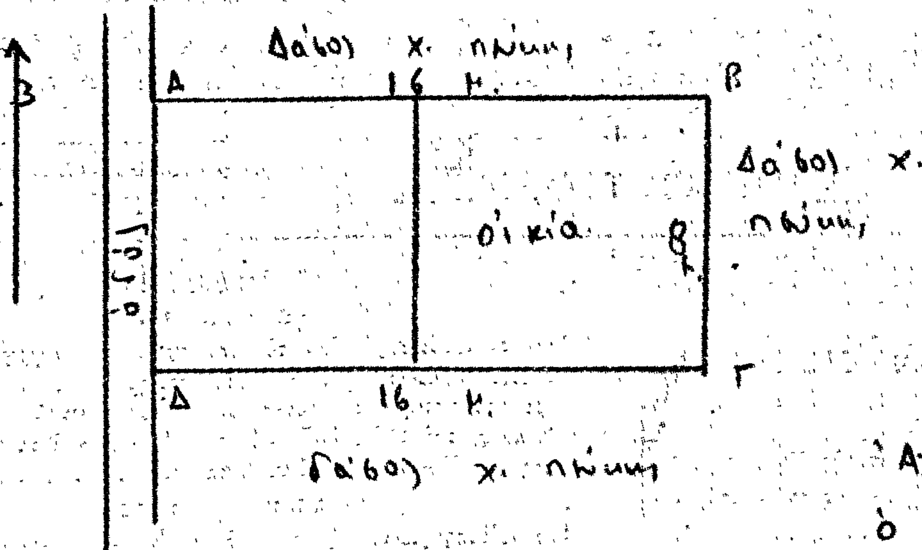

Αχαρναί 27-7-79
ο Τεχν/γος Δασολόγος

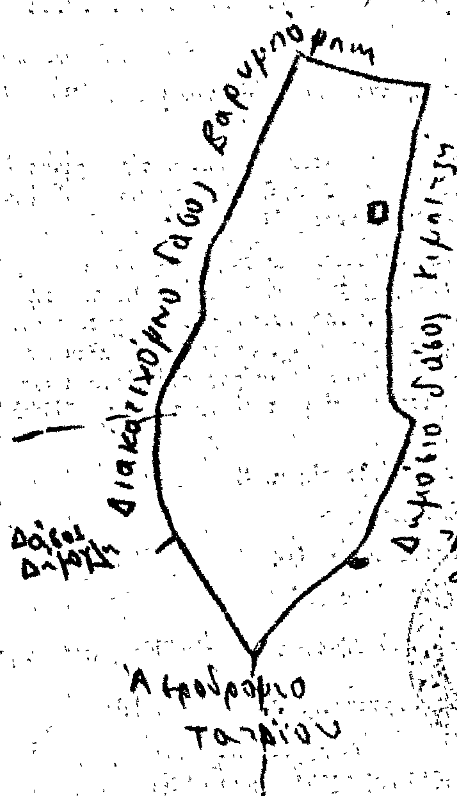

Χάρτης περιοχής Ψωρίζας υπό κλίμακα 1:25.000
□ = επιχερσωθείσα έκταση

ΕΘΕΩΡΗΘΗ
Αχαρναί 4 Σεπτ 1979
Ο Δασάρχης Πάρνηθος
ΚΩΝ. ΝΤΟΥΡΑΚΗΣ
Δασολόγος



ΠΡΟΣΑΡΤΑΤΑΙ
Εις την αριθ. ... απόφαση Νομικού ... Ανατ. Αττικής
Ο ΔΙΕΥΘΥΝΤΗΣ ΔΑΣΩΝ

ΑΝΑΚΟΙΝΩΣΕΙΣ

'Αριθ. 430.577/810—7—25/98 (2)

Περὶ εἰδοποιήσεως τῆς γενομένης παρακαταθέσεως ἀποζημιώσεως, ἀπὸ ἀναγκαστικὴ ἀπαλλοτρίωση κτημάτων, γιὰ δημιουργία συγκροτήματος σταθμῶν καὶ γραμμῆς συνδέσεώς του, μὲ τὴ σιδ/κὴ γραμμὴ 'Αθηνῶν — 'Ελευσίνας (Θριάσιο Πεδίο).

Ο ΔΙΟΙΚΗΤΗΣ
ΤΟΥ ΟΡΓΑΝΙΣΜΟΥ ΣΙΔΗΡΟΔΡΟΜΩΝ
ΕΛΛΑΔΟΣ Α.Ε.

Σύμφωνα μὲ τὶς διατάξεις τῶν ἄρθρων 7 καὶ 8 τοῦ Ν.Δ. 797/71 «περὶ ἀναγκαστικῶν ἀπαλλοτριώσεων», πληροφοροῦμε ὅσους:

α) Ἔχουν δικαιώματα κυριότητας ἢ ἄλλα ἐμπράγματα δικαιώματα στὰ ἀκίνητα τὰ ὁποῖα ἀπαλλοτριώθηκαν δυνάμει τῆς Σ. 2355/1626/30.6.78 κοινῆς ἀποφάσεως τῶν 'Υπουργῶν Οἰκονομικῶν καὶ Συγκοινωνιῶν (ΦΕΚ 375/τ. — Δ/ 25.7.78), γιὰ τὴ δημιουργία συγκροτήματος σταθμῶν καὶ συνδέσεώς του μὲ τὴ σιδ/κὴ γραμμὴ 'Αθηνῶν — 'Ελευσίνας, στὴν περιοχὴ τοῦ Θριασίου Πεδίου.

β) Ἔχουν ἐγγράψει ὑποθήκη ἢ ἔχουν ἐπιβάλει κατάσχεση ἢ μὲ ὁποιονδήποτε ἄλλο τρόπο διεκδικοῦν τὰ ἀκίνητα ποὺ ἀπαλλοτριώθηκαν, ὅτι ἡ ἀποζημίωση ποὺ καθόρισε τὸ Μονομελὲς Πρωτοδικεῖο 'Αθηνῶν μὲ τὴν 1106/79 ἀπόφασή του γιὰ τὰ ἀκίνητα καὶ ἐπικείμενα αὐτῶν, ὅπως εἰκονίζονται στὰ 608, 608Α καὶ 608Β ἔτους 1977 κτηματολογικὰ διαγράμματα καὶ τοὺς 608Γ καὶ 608Δ ἀντίστοιχους κτηματολογικοὺς πίνακες, ἔχει κατατεθεῖ στὸ Ταμεῖο Παρακαταθηκῶν καὶ Δανείων, Κεντρικὴ 'Υπηρεσία καὶ ἔχει ἐκδοθεῖ τὸ 581566/ 1.4.80 γραμμάτιο συστάσεως, παρακαταθήκης γιὰ ποσὸ 427.495.745 δραχμῶν.

Ἡ ἀνωτέρω ἀποζημίωση θὰ ἀποδοθεῖ στοὺς δικαιούχους ποὺ θὰ ἀναγνωρισθοῦν σύμφωνα μὲ τὸν νόμο.

'Αθήνα, 14 'Απριλίου 1980

Ὁ Διοικητὴς
Α. ΚΩΣΤΕΑΣ

ΠΟΛΕΟΔΟΜΙΑ

ΑΠΟΦΑΣΕΙΣ

'Αρθ. Οἰκ. 3388/5728 (3)

Περὶ ἐπισπεύσεως ἀπὸ τὸ Δημόσιο τῆς ἐφαρμογῆς τοῦ σχεδίου πόλεως 'Αθηνῶν (Π. Φάληρο).

Ο ΥΠΟΥΡΓΟΣ
ΧΩΡΟΤΑΞΙΑΣ, ΟΙΚΙΣΜΟΥ ΚΑΙ ΠΕΡΙΒΑΛΛΟΝΤΟΣ

Ἔχοντας ὑπόψη:

1. Τὶς διατάξεις τοῦ Ν. Δ. 17.7.1923 «περὶ σχεδίων πόλεων κωμῶν κλπ».
2. Τὶς διατάξεις τοῦ Ν. Δ. 632/70, ὅπως τροποποιήθηκαν μὲ τὸ Ν. 1143/72.
3. Τὶς διατάξεις τοῦ Ν. Δ. 797/71 «περὶ ἀναγκαστικῶν ἀπαλλοτριώσεων».
4. Τὶς διατάξεις τοῦ ἄρθρου 5 τοῦ Ν. Δ. 653/77 «περὶ ὑποχρεώσεως τῶν παροδίων ἰδιοκτητῶν κ.λπ.».
5. Τὶς διατάξεις τοῦ Ν. 1032/80 «περὶ συστάσεως τοῦ 'Υπουργείου Χωροταξίας Οἰκισμοῦ καὶ Περιβάλλοντος, ἀποφασίζουμε:

Τὴν ἐπίσπευση ἀπὸ τὸ Δημόσιο τῆς ἐφαρμογῆς τοῦ σχεδίου πόλεων 'Αθηνῶν (Π. Φάληρο) ἐπὶ τῶν ὁδῶν Σαχτούρη— Ναυαρίνου, ποὺ προβλέπεται μὲ τὸ ἀπὸ 31.10.28 καὶ 23.10. 1933 Διάταγμα ρυμοτομίας, σύμφωνα μὲ τὶς ἐνδείξεις τῆς πράξεως ἀναλογισμοῦ ἀριθ. 357/1942.

Ἡ ἀπόφαση αὐτὴ νὰ δημοσιευθεῖ στὴν 'Εφημερίδα τῆς Κυβερνήσεως.

'Αθῆναι, 12 'Απριλίου 1980

Ο ΥΠΟΥΡΓΟΣ
ΣΤΕΦΑΝΟΣ ΜΑΝΟΣ

'Αριθ. Τ 2010 (4)

Περὶ τροποποιήσεως ἐγκεκριμένου ρυμοτομικοῦ σχεδίου Κιλκὶς στὰ Ο.Τ. 145, 148 καὶ 146Α καὶ στὶς ὁδοὺς 'Αγ. Τρύφωνος καὶ Μιχ. Ταμπάκη.

Ο ΝΟΜΑΡΧΗΣ ΚΙΛΚΙΣ

Ἔχοντας ὑπόψη:

1. Τὶς διατάξεις τοῦ Ν.Δ/τος ἀπὸ 17.7.1923 «περὶ σχεδίων πόλεων κλπ» καθὼς καὶ τοῦ κεφαλαίου ΙΙ τοῦ Ν. Δ/τος ἀπὸ 3.4.1929 «περὶ ΓΟΚ», ποὺ διατηρήθηκε μὲ τὸ ἄρθρο 81 παρ. 3 τοῦ Β.Δ/τος ἀπὸ 9.8.1955 «περὶ ΓΟΚ» ποὺ διατηρήθηκε μὲ τὸ ἄρθρο 128 παρ. 1 τοῦ Ν.Δ/τος 8/1973 «περὶ ΓΟΚ».
2. Τὸ Π.Δ/γμα ἀπὸ 19.6.1930, μὲ τὸ ὁποῖο ἐγκρίθηκε τὸ ρυμοτομικὸ σχέδιο πόλεως Κιλκίς.
3. Τὸ Ν. 3200/55 «περὶ διοικητικῆς ἀποκεντρώσεως».
4. Τὸ Ν.Δ/γμα 3620/1956 «περὶ συμπληρώσεως τῶν διατάξεων περὶ διοικητικῆς ἀποκεντρώσεως».
5. Τὸν Α.Ν. 314/1968 «περὶ παροχῆς εἰς τὸν 'Υπουργὸν Βορείου 'Ελλάδος καὶ τοὺς Νομάρχας ἁρμοδιότητος ἐπὶ θεμάτων ἐγκρίσεως ἐπεκτάσεως καὶ τροποποιήσεως σχεδίων πόλεων καὶ κωμῶν», ὅπως τροποποιήθηκε καὶ συμπληρώθηκε μὲ τὸ Ν.Δ/γμα 1018/1971.
6. Τὸ Π.Δ/γμα 910/10.10.1977 «περὶ ὀργανισμοῦ Δημ. Ἔργων».
7. Τὰ Β.Δ/γματα 712/70, 677/71, 198/72 καὶ τὸ Ν. Δ/γμα 241/73 «περὶ ἐκτελέσεως τοῦ Ν.Δ/τος 532/70 «περὶ τροποποιήσεως καὶ συμπληρώσεως τῶν διατάξεων τῆς διοικητικῆς ἀποκεντρώσεως».
8. Τὸ πρακτικὸ 1 τῆς 19.1.80 τοῦ Νομαρχιακοῦ Συμβουλίου Δημ. Ἔργων Ν. Κιλκίς, μὲ τὸ ὁποῖο τὸ Συμβούλιο γνωμοδότησε ὁμόφωνα ὑπὲρ τῆς ἐγκρίσεως τῆς τροποποιήσεως τοῦ θέματος, ἀφοῦ ἔλαβε ὑπόψη τὴν εἰσήγηση τῆς ΔΤΥΝ Κιλκὶς ἀπὸ τὶς 9.1.80.
9. Τὴν ἀπόφαση 20/1980 τοῦ Δημοτικοῦ Συμβουλίου Κιλκίς, μὲ τὴν ὁποία τὸ Δ.Σ. δέχεται ὁμόφωνα τὴν ἀπόφαση 1/19.1.80 τοῦ Νομαρχιακοῦ Συμβουλίου Δημοσίων Ἔργων Ν. Κιλκίς.
10. Ὅλα τὰ ὑπόλοιπα στοιχεῖα τοῦ φακέλλου, ἀποφασίζουμε:

'Εγκρίνουμε τὴν τροποποίηση τοῦ ρυμοτομικοῦ σχεδίου πόλεως Κιλκὶς στὰ Ο.Τ. 145, 148 καὶ 146Α καὶ στὶς ὁδοὺς 'Αγ. Τρύφωνος καὶ Μιχ. Ταμπάκη, ὅπως φαίνεται στὸ συνημμένο τοπογραφικὸ διάγραμμα ποὺ σύνταξε ὁ Πολιτικὸς Μηχ/κὸς Νικ. Γιαννέλος, ἐλέγχθηκε καὶ θεωρήθηκε ἀπὸ τὴ ΔΤΥΝ Κιλκὶς στὶς 7.2.80 καὶ ἔγινε δεκτὸ ἀπὸ τὸ Νομαρχιακὸ Συμβούλιο.

Ἡ ἀπόφαση αὐτὴ νὰ δημοσιευθεῖ στὴν 'Εφημερίδα τῆς Κυβερνήσεως.

Κιλκίς, 26 Μαρτίου 1980

Ὁ Νομάρχης
Γ. ΑΣΗΜΑΚΟΣ

ΔΗΜΟΣ ΚΙΛΚΙΣ
ΔΙΑ ΤΡΟΠΟΠΟΙΗΣΙΝ ΡΥΜΟΤΟΜΙΑΣ

ΟΔΟΣ ΑΓΙΟΥ ΤΡΥΦΩΝΟΣ


y=5160


y=5140

Κλιμαξ 1:200

Ελέγχθηκε
Κιλκίς 6 Φεβρουαρίου 1980

ΘΕΩΡΗΘΗΚΕ

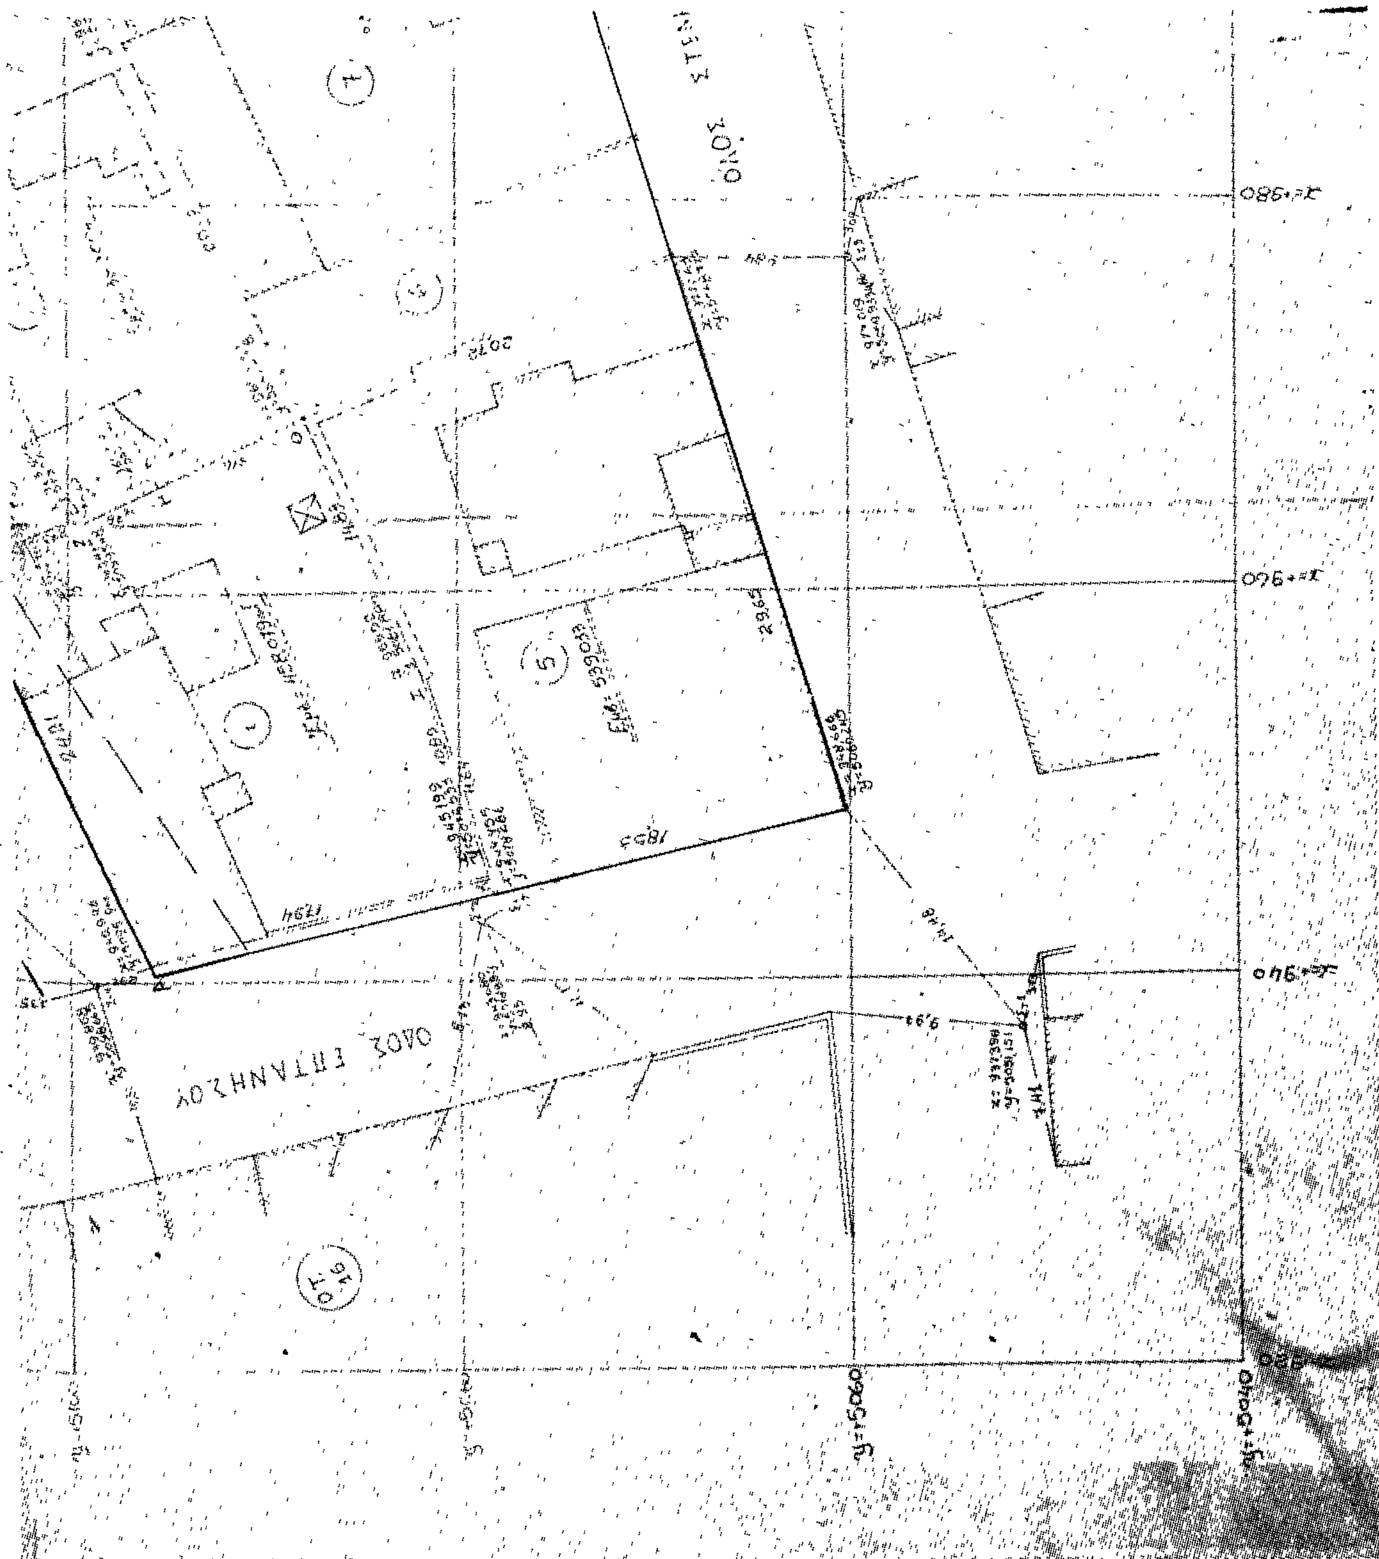
ΟΔΟΣ ΕΠΤΑΝΗΣΟΥ
ΟΔΟΣ ΣΤΕΝ
x=980
x=960
x=940
y=5060

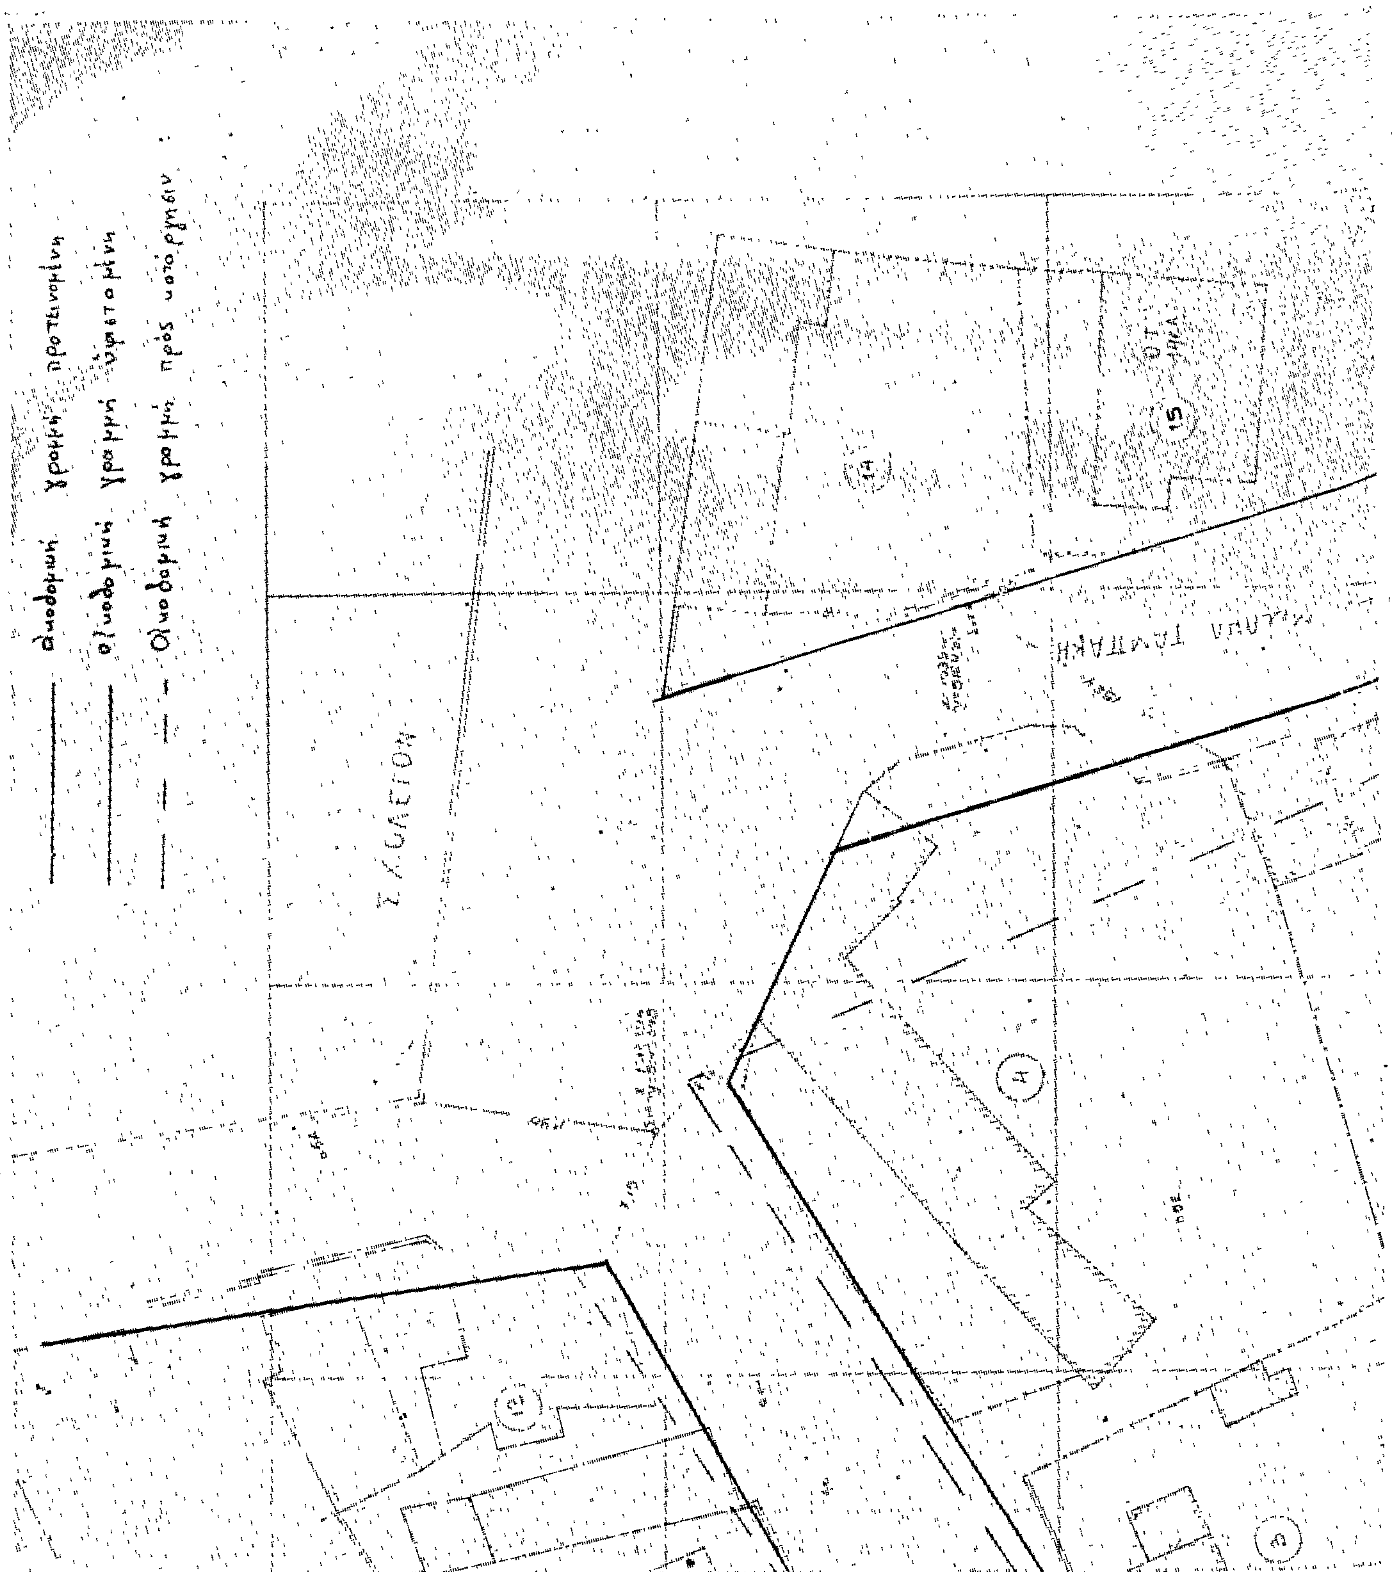
οικοδομική γραμμή προτεινομένη
οικοδομική γραμμή υφισταμένη
Οικοδομική γραμμή πρὸς κατάργησιν
ΣΧΟΛΕΙΟΝ
14
15
12
4


Ο ΣΥΝΤΑΞΑΣ
ΦΑΙΝΟΜΕΝΟΙ ΙΔΙΟΚΤΗΤΑΙ
ΜΑΧΟΥ

ΑΝΑΚΟΙΝΩΣΕΙΣ

(5)

Περὶ εἰδοποιήσεως τῆς γενομένης παρακαταθέσεως ἀποζημιώσεως λόγῳ προσκυρώσεως τμήματος οἰκοπέδου ἐν 'Αγ. Νικολάῳ Κρήτης.

Γραμμάτιο: 'Αριθ. 4458/27.10.79 Ταμείου Παρακαταθηκῶν καὶ Δανείων, Γραφείου Παρακαταθηκῶν 'Αγίου Νικολάου Λασιθίου Κρήτης.

Ποσόν: Διακόσιαι ἑξήκοντα ἐννέα χιλιάδες διακόσιες εἴκοσι (269.220) δρχ.

Καταθέτης: Καλλιόπη χήρα Κων/νου Μιχαλοδημητράκη.

Αἰτία: Διὰ τὴν καθορισθεῖσαν ὑπὸ τῆς ὑπ' ἀριθ. 238/75 ὁριστικῆς καὶ τελεσιδίκου ἀποφάσεως τοῦ Πολυμελοῦς Πρωτοδικείου Λασιθίου ὁριστικὴν ἀποζημίωσιν μετὰ τὰς ἐν αὐτῇ τιμὰς κατὰ τέτραγωνικὸν μέτρον διὰ 236 τετραγωνικὰ μέτρα οἰκοπέδου κειμένου ἐντὸς τῆς πόλεως 'Αγίου Νικολάου πρὸς χιλίας (1.000) δρχ., φερομένου ὡς ἀνήκοντος εἰς τὸν Μιχαὴλ Ε. Καλημωράκην, δύο (2) μέτρα πρὸς 600 δρχ. εἰς τοὺς Μιχαὴλ Καραβέλα, Γεώργιον Καλημωράκη καὶ 'Αριστείδην Καλημωράκην 4,83 μέτρα εἰς τὴν Μαρίαν Δ. Καραβέλα πρὸς 1.000 δρχ. καὶ 212,90 τῶν κληρονόμων Γεωργίου Μαγουλάκη πρὸς 700 δρχ. δι' ἃ αὕτη εἶναι ὑπόχρεως πρὸς ἀποζημίωσιν σύμφωνα μὲ τὴν ὑπ' ἀριθ. 4/1958 πρᾶξιν ἀναλογισμοῦ τῆς Διευθύνσεως Τεχνικῶν 'Υπηρεσιῶν Νομοῦ Λασιθίου καὶ τὸ σχετικὸν τοπογραφικὸν διάγραμμα τὴν κυρωθεῖσαν μὲ τὴν ὑπ' ἀριθ. 5018/1963 ἀπόφασιν τοῦ Νομάρχου Λασιθίου λόγῳ ρυμοτομίας καὶ προσκυρώσεως ὡς ἰδιοκτήτρια τῆς ἐν τῇ πράξει ἰδιοκτησίας ἥτις δικαιοῦται νὰ ἀποζημιωθῇ ἀπὸ τὸν ἰδιοκτήτην κληρονόμους Γεωργίου Μαγουλιανοῦ διὰ 152,39 μέτρα πρὸς 800 δρχ. καὶ συμψηφίζει ἡ ἀπαίτησίς της αὐτὴ μὲ μέρος τῆς ὑποχρεώσεώς της πρὸς αὐτοὺς ὑπὲρ τῶν φερομένων ὡς ἄνω ἰδιοκτητῶν ἀποδοτέα νομίμως.

'Εν 'Αθήναις τῇ 18 'Απριλίου 1980

'Ο Δικηγόρος
ΑΓΗΣΙΛΑΟΣ ΕΜΜ. ΤΑΒΛΑΣ

('Αριθ. τριπλ. Γ' Δημ. Ταμ. Κεφ. 'Αθηνῶν 8029/80 τῆς 18.4.80).

ΔΙΟΡΘΩΣΕΙΣ ΣΦΑΛΜΑΤΩΝ

(6)

Στὴν ΟΕ/6488/10.5.1978 ἀπόφαση τοῦ Νομάρχη Κερκύρας, «περὶ ἐπικυρώσεως ἐκθέσεως καθορισμοῦ ὁριογραμμῆς αἰγιαλοῦ καὶ παραλίας στὴ θέση «ΑΧΑΡΑΒΗ» πρὸ ἰδιοκτησίας «MARIS LTD» ΕΠΕ, Ν. Κερκύρας, ποὺ δημοσιεύτηκε στὸ 320/29.6.78 ΦΕΚ (τ. Δ'), ἡ ἀπὸ 1.12.77 ἔκθεση τῆς ἐπιτροπῆς τῆς ὁριογραμμῆς, διορθώνεται ὡς ἑξῆς:

β) παράγραφος: «Ἡ ἀπὸ 29.12.1977 ἔκθεση τῆς ἐπιτροπῆς καθορισμοῦ ὁριογραμμῆς αἰγιαλοῦ καὶ παραλίας ποὺ συντάχτηκε μὲ βάση τὸ ἀπὸ 28.12.77 τοπογρ. καὶ ὑψομετρικὸ διάγραμμα μὲ κλίμακα 1:500 συνταγὲν ἀπὸ τὸν Πολ. Μηχανικὸ Ι. 'Αργυρὸ καὶ θεωρημένο ἀπὸ τὴν Δ/νση Τεχν. 'Υπηρεσιῶν τοῦ Νομοῦ τὴν 15.2.1978».

('Απὸ τὴ Νομαρχία Κερκύρας)

ΑΠΟ ΤΟ ΕΘΝΙΚΟ ΤΥΠΟΓΡΑΦΕΙΟ